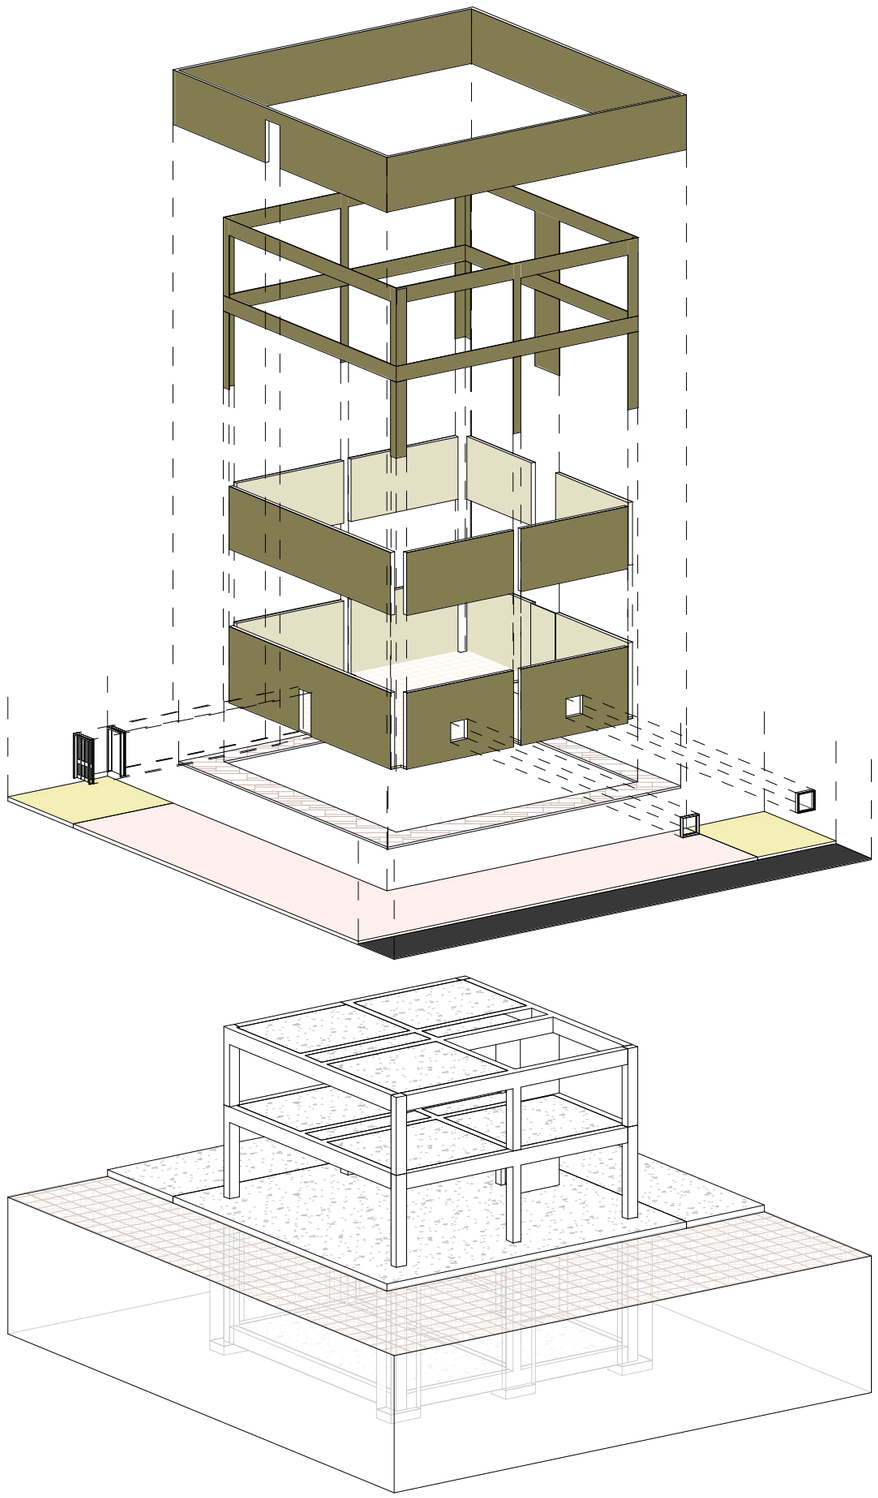

1 {3D - mohamed}

PENCILEZIGN
بنسل دزاين للتصميم المعماري
FOR ARCHITECTURAL DESIGN
KUWAIT - SHAARQ
KHALED BIN AL-WALYD STREET
CITY TOWER-FLOOR 8, OFFICE 2
WWW .PENCILDEZIGN .COM
60007028 -22240660

TRACING NOTES T2

No.	AREA	NOTE